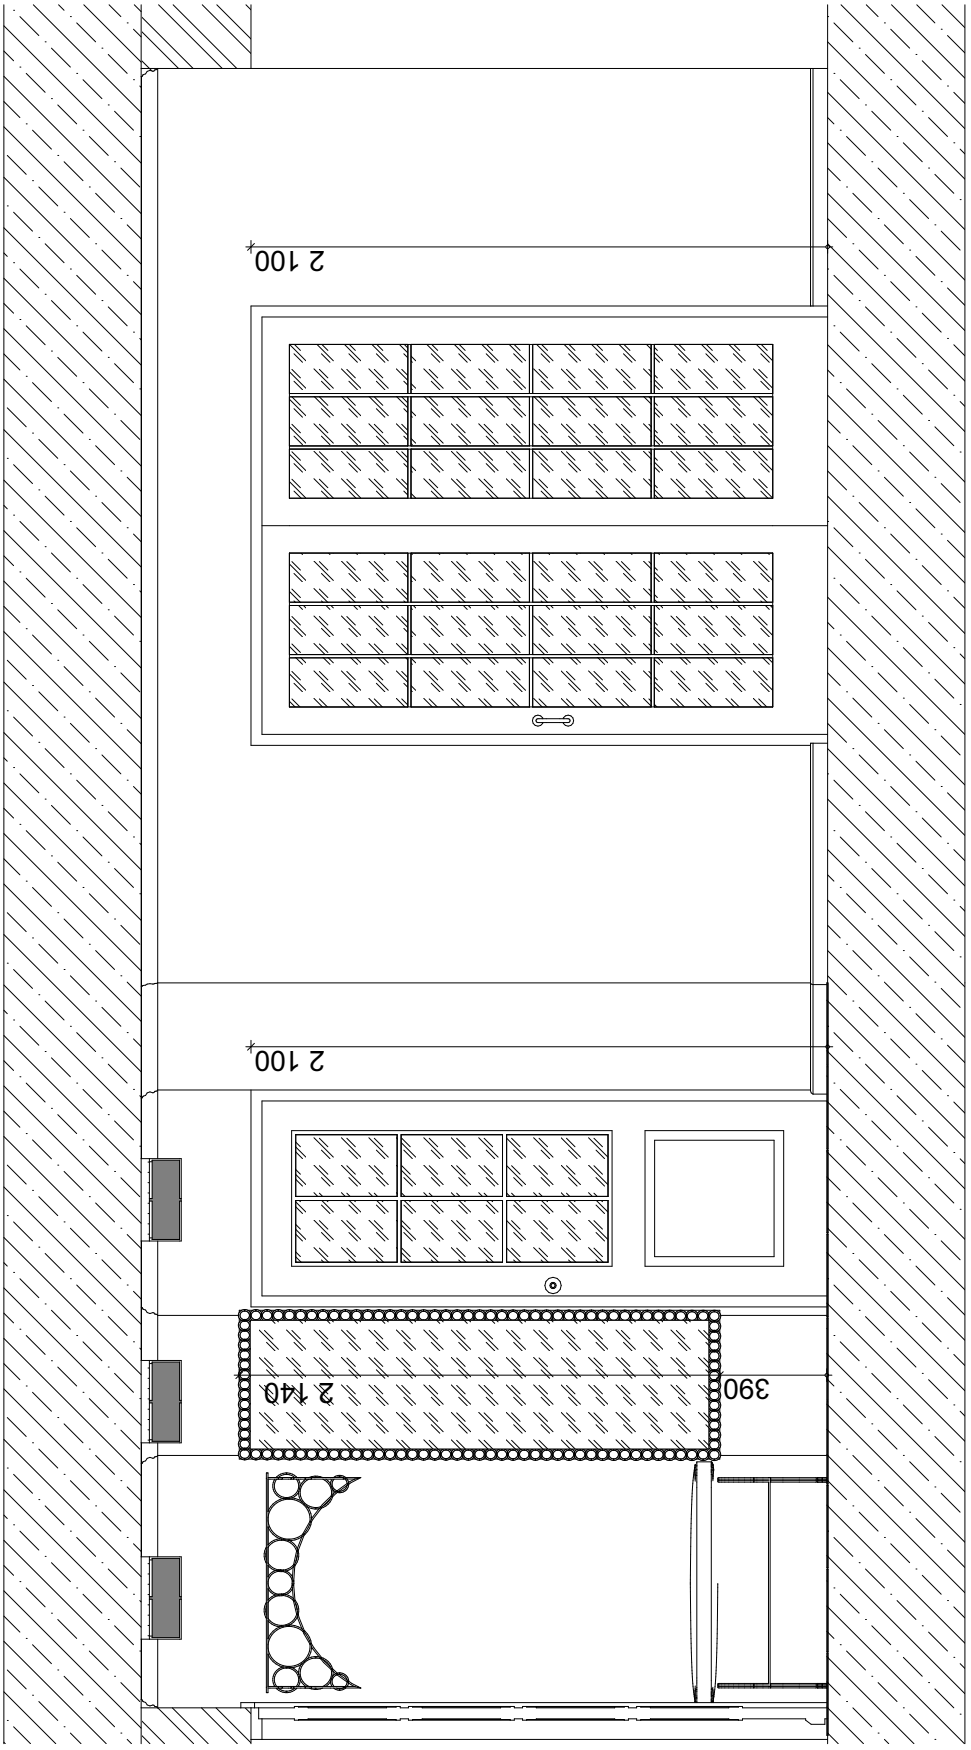

РАЗРЕЗ-1

						Дизайн-проект 4-х комнатной кваритиры.
Изм.	Кол.уч.	Лист	№док.	Подп.	Дата	
Исполнитель		Звягинцева А.А				Стадия / Лист / Листов
						Прихожая. Разрез-1