


Инв. № подл. Подл. и дата. Взам. инв. № Инв. № дубл. Подл. и дата.

Изм	Лист	№ докум.	Подп.	Дата
	Разраб.	Звягинцева А.А.		
	Пров.			
	Н.контр.			
	Утв.			

ДИЗАЙН-ПРОЕКТ 4-Х КОМНАТНОЙ КВАРТИРЫ

Обмерочный чертеж

Лит.	Лист	Листов
	3	

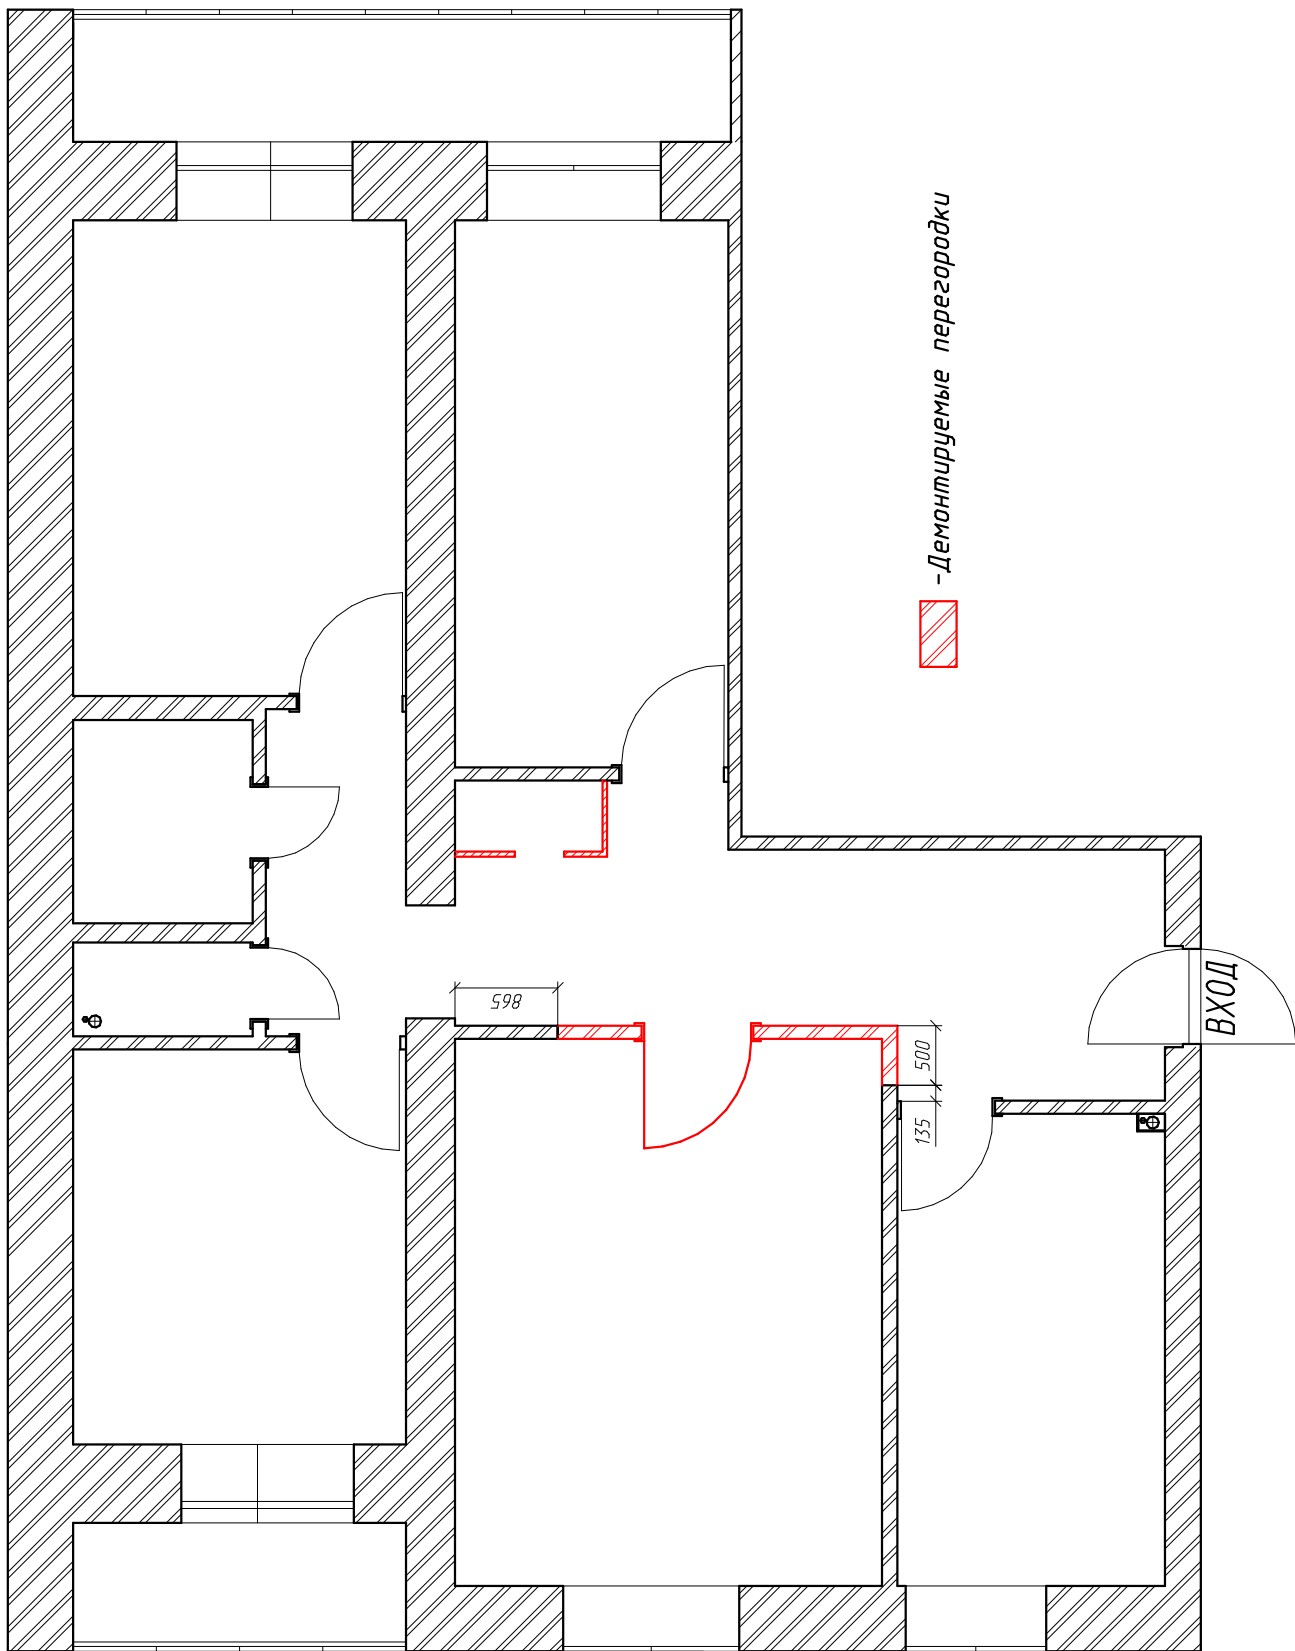

Инв. № подл.	Подп. и дата	Взам. инв. №	Инв. № дубл.	Подп. и дата


Изм	Лист	№ докум.	Подп.	Дата
Разраб.	Звягинцева А.А.			
Пров.				
Н.контр.				
Утв.				

ДИЗАЙН-ПРОЕКТ 4-Х КОМНАТНОЙ КВАРТИРЫ

План демонтируемых перегородок

Лит.	Лист	Листов
	4	

Инв. № подл.	Подп. и дата	Взам. инв. №	Инв. № дубл.	Подп. и дата
Изм Лист	Изм Лист	Изм Лист	Изм Лист	Изм Лист
Разраб.	Звягинцева А.А.	Подп.	Дата	
Пров.				
Н.контр.				
Утв.				

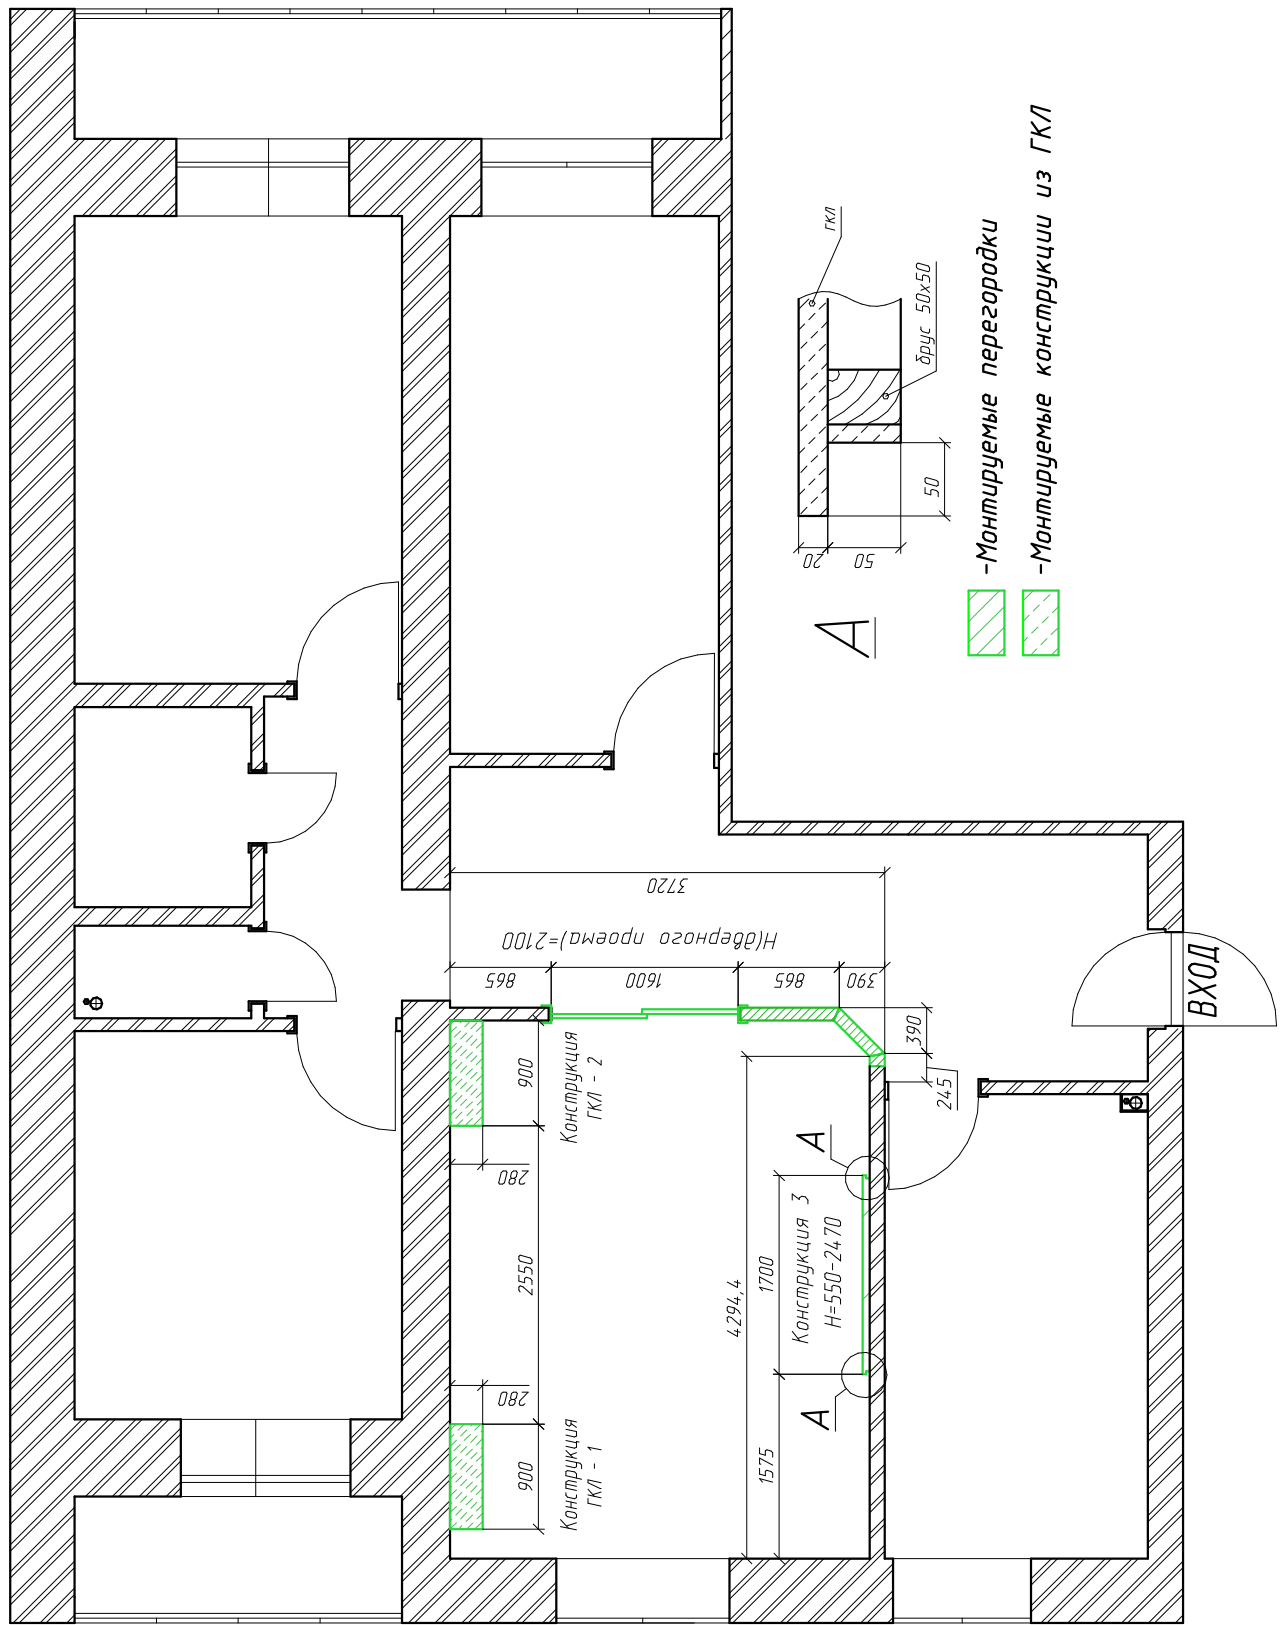


ДИЗАЙН-ПРОЕКТ 4-Х КОМНАТНОЙ КВАРТИРЫ

План монтируемых перегородок
и конструкций




Лит.	Лист	Листов
	5	

Инв. № подл.	Подп. и дата	Взам. инв. №	Инв. № дубл.	Подп. и дата
Разраб.	Звягинцева А.А.			
Пров.				
Н.контр.				
Утв.				

Конструкция ГКЛ - 1

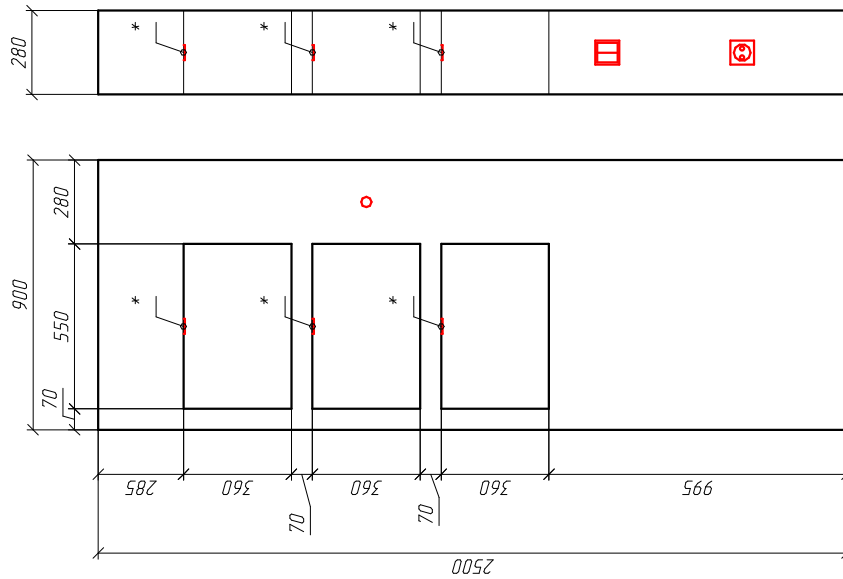

Конструкция из ГКЛ - 2

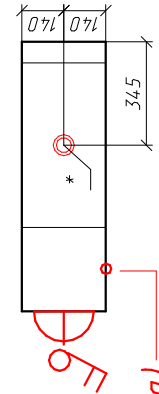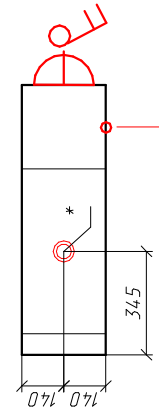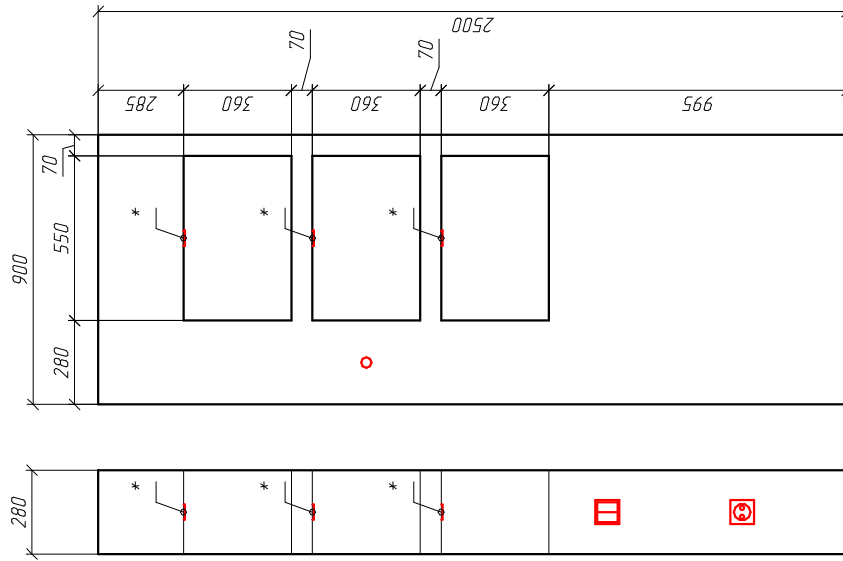


H=800 (выкл)
H=350 (розетка)
H=1600 (выпуск для бра)

* - точечный светодиодный светильник
Сделать выпуски в нишах поз точечные светильники

ДИЗАЙН-ПРОЕКТ 4-Х КОМНАТНОЙ КВАРТИРЫ

Чертеж конструкций
из гипсокартона

Лит.	Лист	Листов
	6	

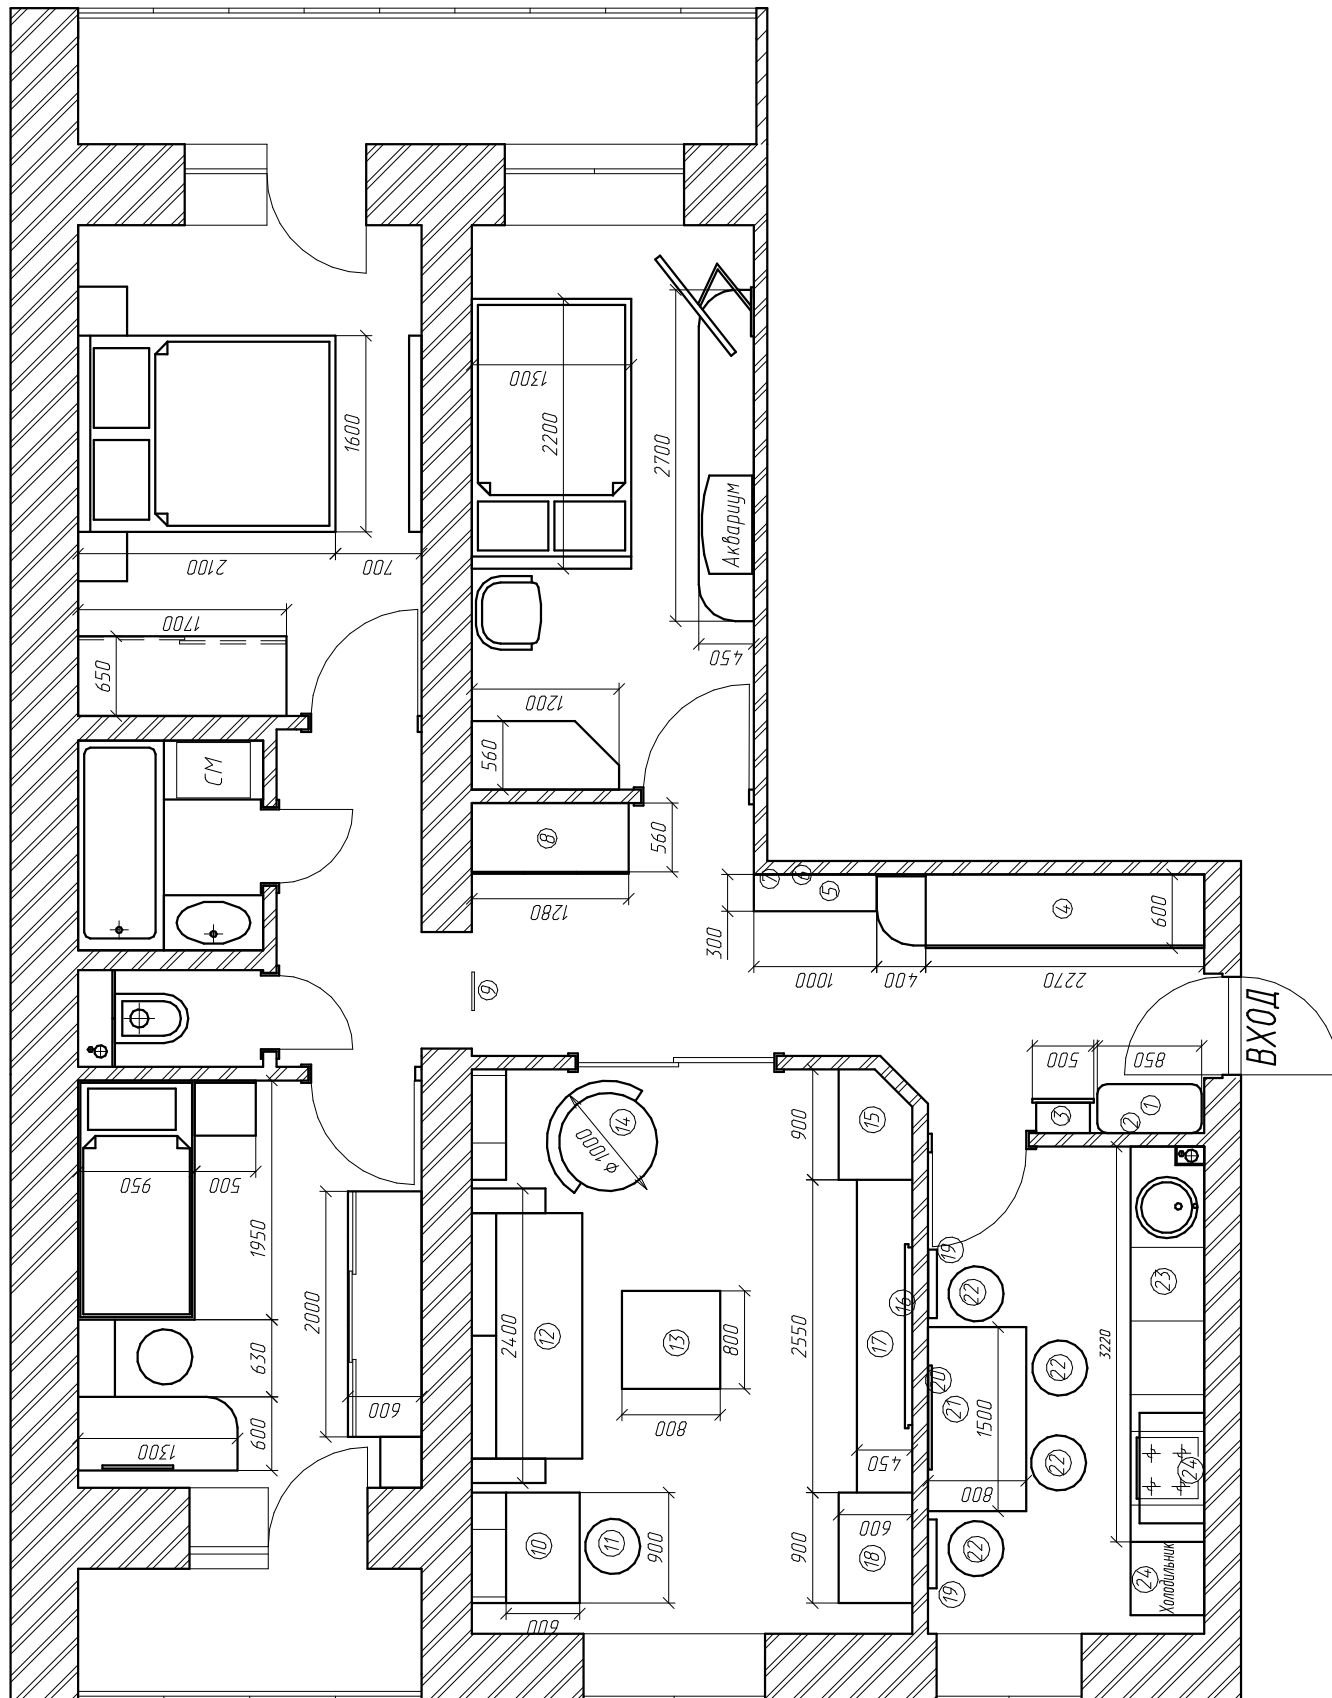

Взам. инв. №

Инв. № дубл.

Подп. и дата

Подп. и дата

Инв. № подл.

Изм	Лист	№ докум.	Подп.	Дата
Разраб.		Звягинцева А.А.		
Пров.				
Н.контр.				
Утв.				

ДИЗАЙН-ПРОЕКТ 4-Х КОМНАТНОЙ КВАРТИРЫ

План расстановки мебели

Лит.	Лист	Листов
	7	

Экспликация мебелировки прихожей

Поз.	Название	Материал, цвет	Размеры	Кол-во
1	Банкетка	Кожа беж, металл-черный	850x400x500(Н)	1
2	Вешалка настенная с крючками	Металл-черный	850x300x400(Н)	1
3	Стеллаж с зеркалом	ЛДСП цв.Дуб Винчестер свет.	500x300x2500(Н)	1
4	Шкаф-купе 3-х дверный	ЛДСП цв.Дуб Винчестер свет. Вставка в двери-купе - лакобель цв.беж	2670x600x2400(Н)	1
5	Тумба	ЛДСП цв.Белый, фасады-МДФ белый лак	1000x300x870(Н)	1
6	Зеркало в рамке		1000x580	1
7	Светильник-фонарь	Металл цв.Бронза	200x240x360(Н)	1
8	Шкаф 3-х створчатый	ЛДСП цв.Белый, фасады-МДФ белый лак	1280x560x2500(Н)	1
9	Часы настенные круглые	Металлич. обрамление-черный	300x300	1

Экспликация мебелировки гостиной

Поз.	Название	Материал, цвет	Размеры	Кол-во
10	Стол для ноутбука	Белый глянец	900x600x750(Н)	1
11	Стул компьютерный	Ткань цв. серый	600x600x770(Н)	1
12	Диван	Замша цв. синий	2400x1000	1
13	Стол журнальный трансформер	ЛДСП цв. бежевый	800x800x400/750(Н)	1
14	Кресло	Замша цв. желто-оранжевый	900x900	1
15	Шкаф комбинированный	ЛДСП-Бук дардолино, Фасады-Акрил цв. белый глянец	900x600x2350(Н)	1
16	Телевизор		диагональ 55"	1
17	Тумба под телевизор с ящиками	ЛДСП цв.Белый, фасады-МДФ белый лак	2550x450x550(Н)	1
18	Шкаф комбинированный	ЛДСП-Бук дардолино, Фасады-Акрил цв. белый глянец	900x600x2350(Н)	1

Экспликация мебелировки кухни

Поз.	Название	Материал, цвет	Размеры	Кол-во
19	Полка навесная с подсветкой	Брус деревянный, панель с рисунком	700x700x130	2
20	Телевизор		диагональ 37"	1
21	Стол кухонный	Натуральное дерево	1500x800x750(Н)	1
22	Стул	Натур.дерево, Эко-кожа цв.беж	500x500x990	4
23	Кухонный гарнитур:	Короб-ЛДСП цв. Дуб Фраппе, Фасады низа ALVIS Айс-крим 03 Фасады верха ALVIS Ваниль матовая Столешница 40мм с интегрированной мойкой - Искусств.камень ANTARID R521 Рабочая поверхность газовая (4 конф) Духовка встроенная Сушка в верхнюю базу без дна, хром	Предметы верха 2000x300x720(Н) Предметы низа 3220x600x900(Н)	1
24	Холодильник	Пластик цв.бежевый	600x600x2000(Н)	1
25	Вытяжка	Металл цв.хром матовый, Стекло	шир.900	1


Подп. и дата
 Инв. № дубл.
 Инв. №
 Взам. инв. №
 Подп. и дата
 Инв. № подл.

ДИЗАЙН-ПРОЕКТ 4-Х КОМНАТНОЙ КВАРТИРЫ				Лит.	Лист	Листов	
					8		
Изм	Лист	№ докум.	Подп.	Дата	Экспликация. Мебелировка.		
Разраб.		Звягинцева А.А.					
Пров.							
Н.контр.							
Утв.							


Инв. № подл.	Подп. и дата	Взам. инв. №	Инв. № дубл.	Подп. и дата
	Изм Лист	№ докум.	Подп.	Дата
Утв.	Н.контр.			
	Пров.	Разраб.	Звягинцева А.А.	

Изм Лист	№ докум.	Подп.	Дата
Пров.	Разраб.	Звягинцева А.А.	
Утв.	Н.контр.		

ДИЗАЙН-ПРОЕКТ 4-Х КОМНАТНОЙ КВАРТИРЫ		
План расположения розеток		
Лит.	Лист	Листов
	9	

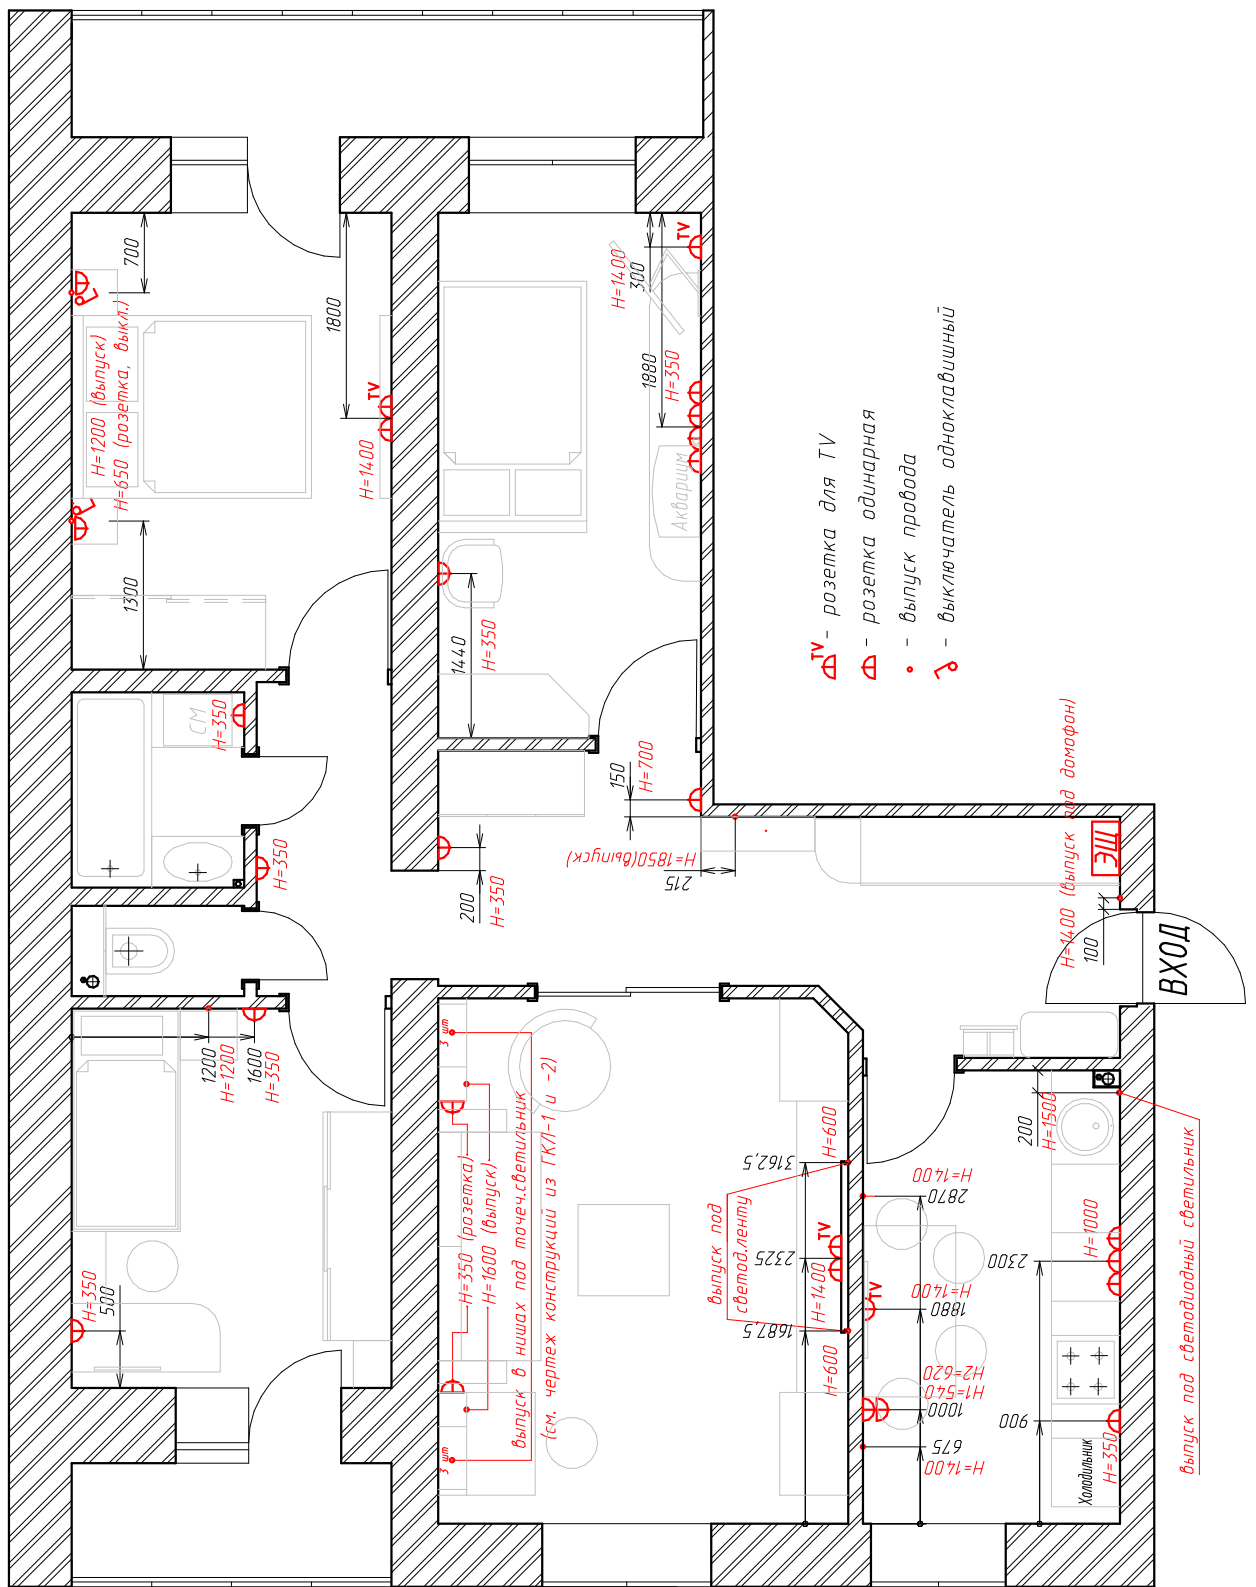

Инв. № подл.	Подп. и дата	Взам. инв. №	Инв. № дубл.	Подп. и дата
Изм Лист	Подп.	Изм Лист	Подп.	Изм Лист
Разраб.	Звягинцева А.А.	Пров.		
Н.контр.		Утв.		

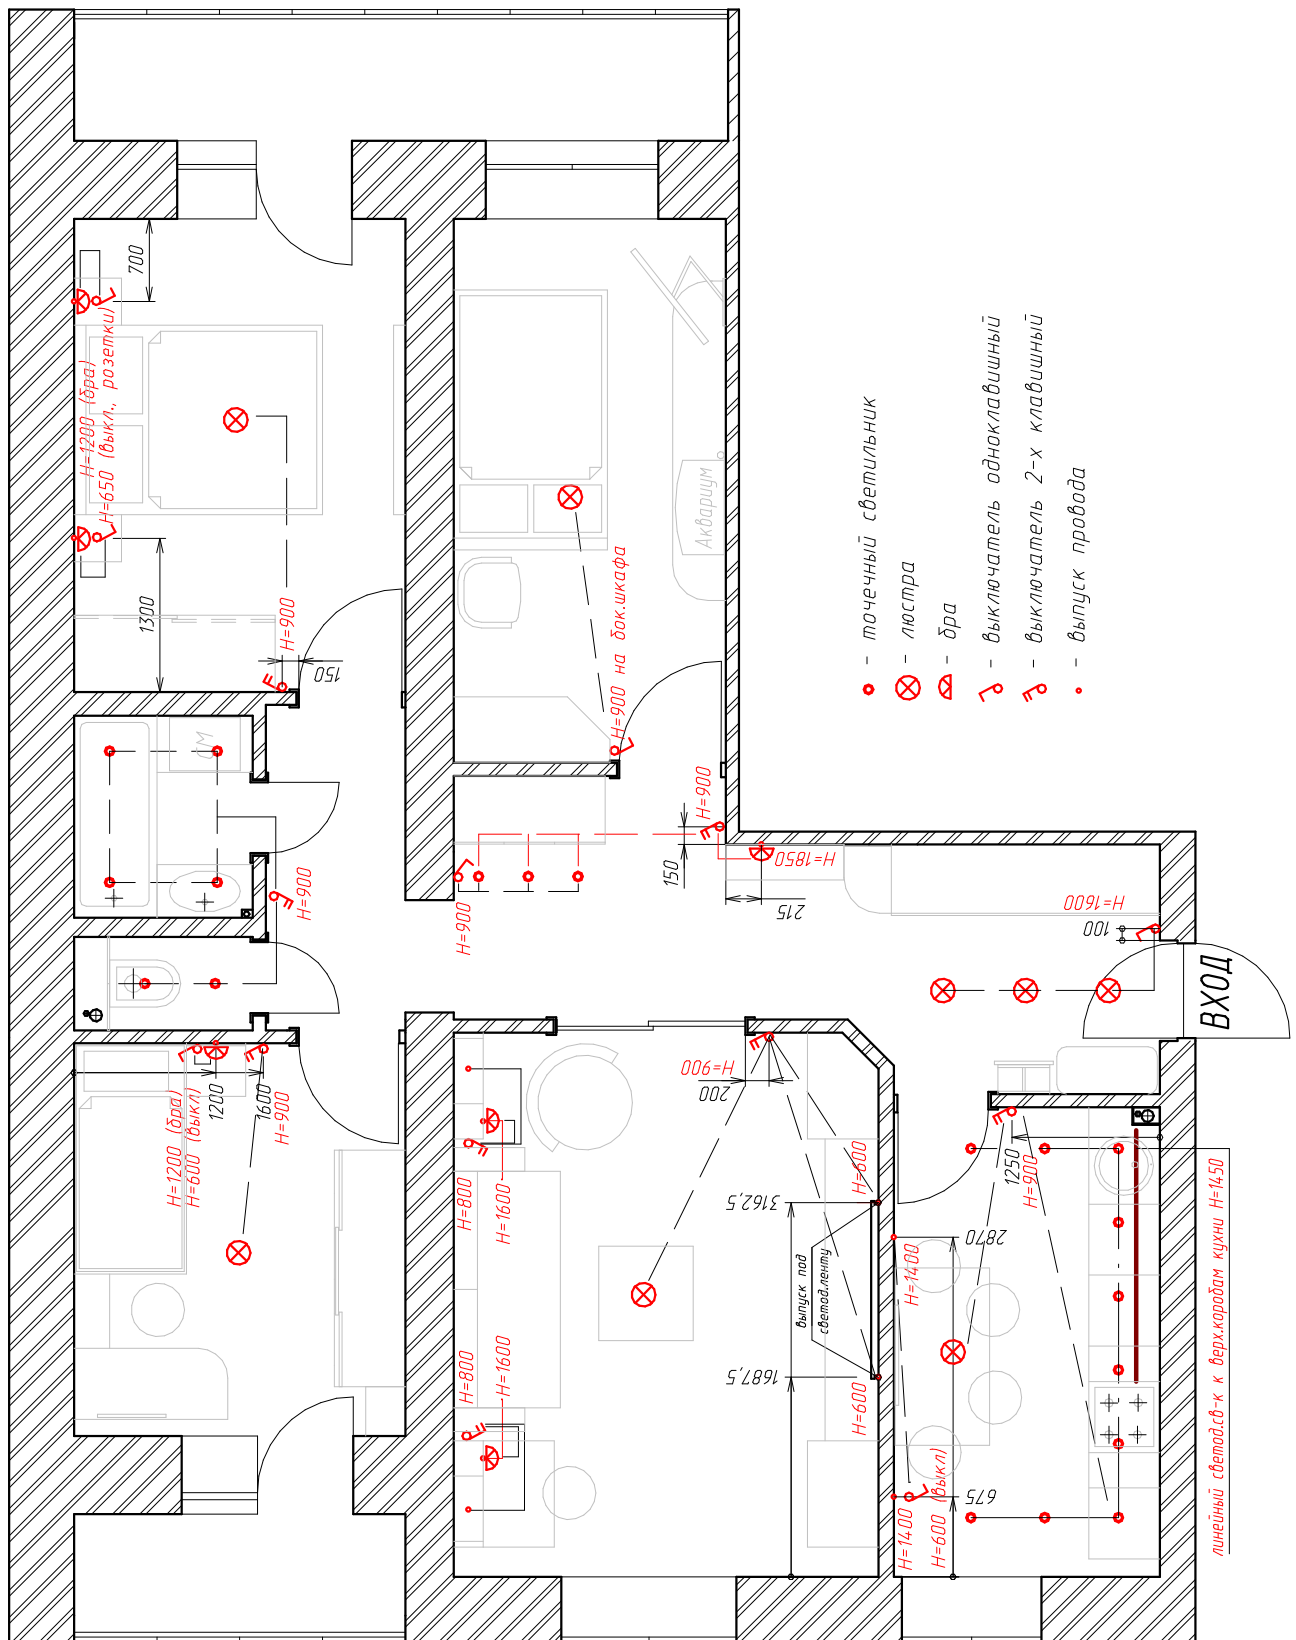

ДИЗАЙН-ПРОЕКТ 4-Х КОМНАТНОЙ КВАРТИРЫ

План освещения

Лит.	Лист	Листов
	10	

Инв. № подл. Подп. и дата


Взам. инв. № Инв. № дубл. Подп. и дата


Изм	Лист	Подп.	Дата
Разраб.	Звягинцева А.А.		
Пров.			
Н.контр.			
Утв.			

ДИЗАЙН-ПРОЕКТ 4-Х КОМНАТНОЙ КВАРТИРЫ

План потолков

Лит.	Лист	Листов
	11	

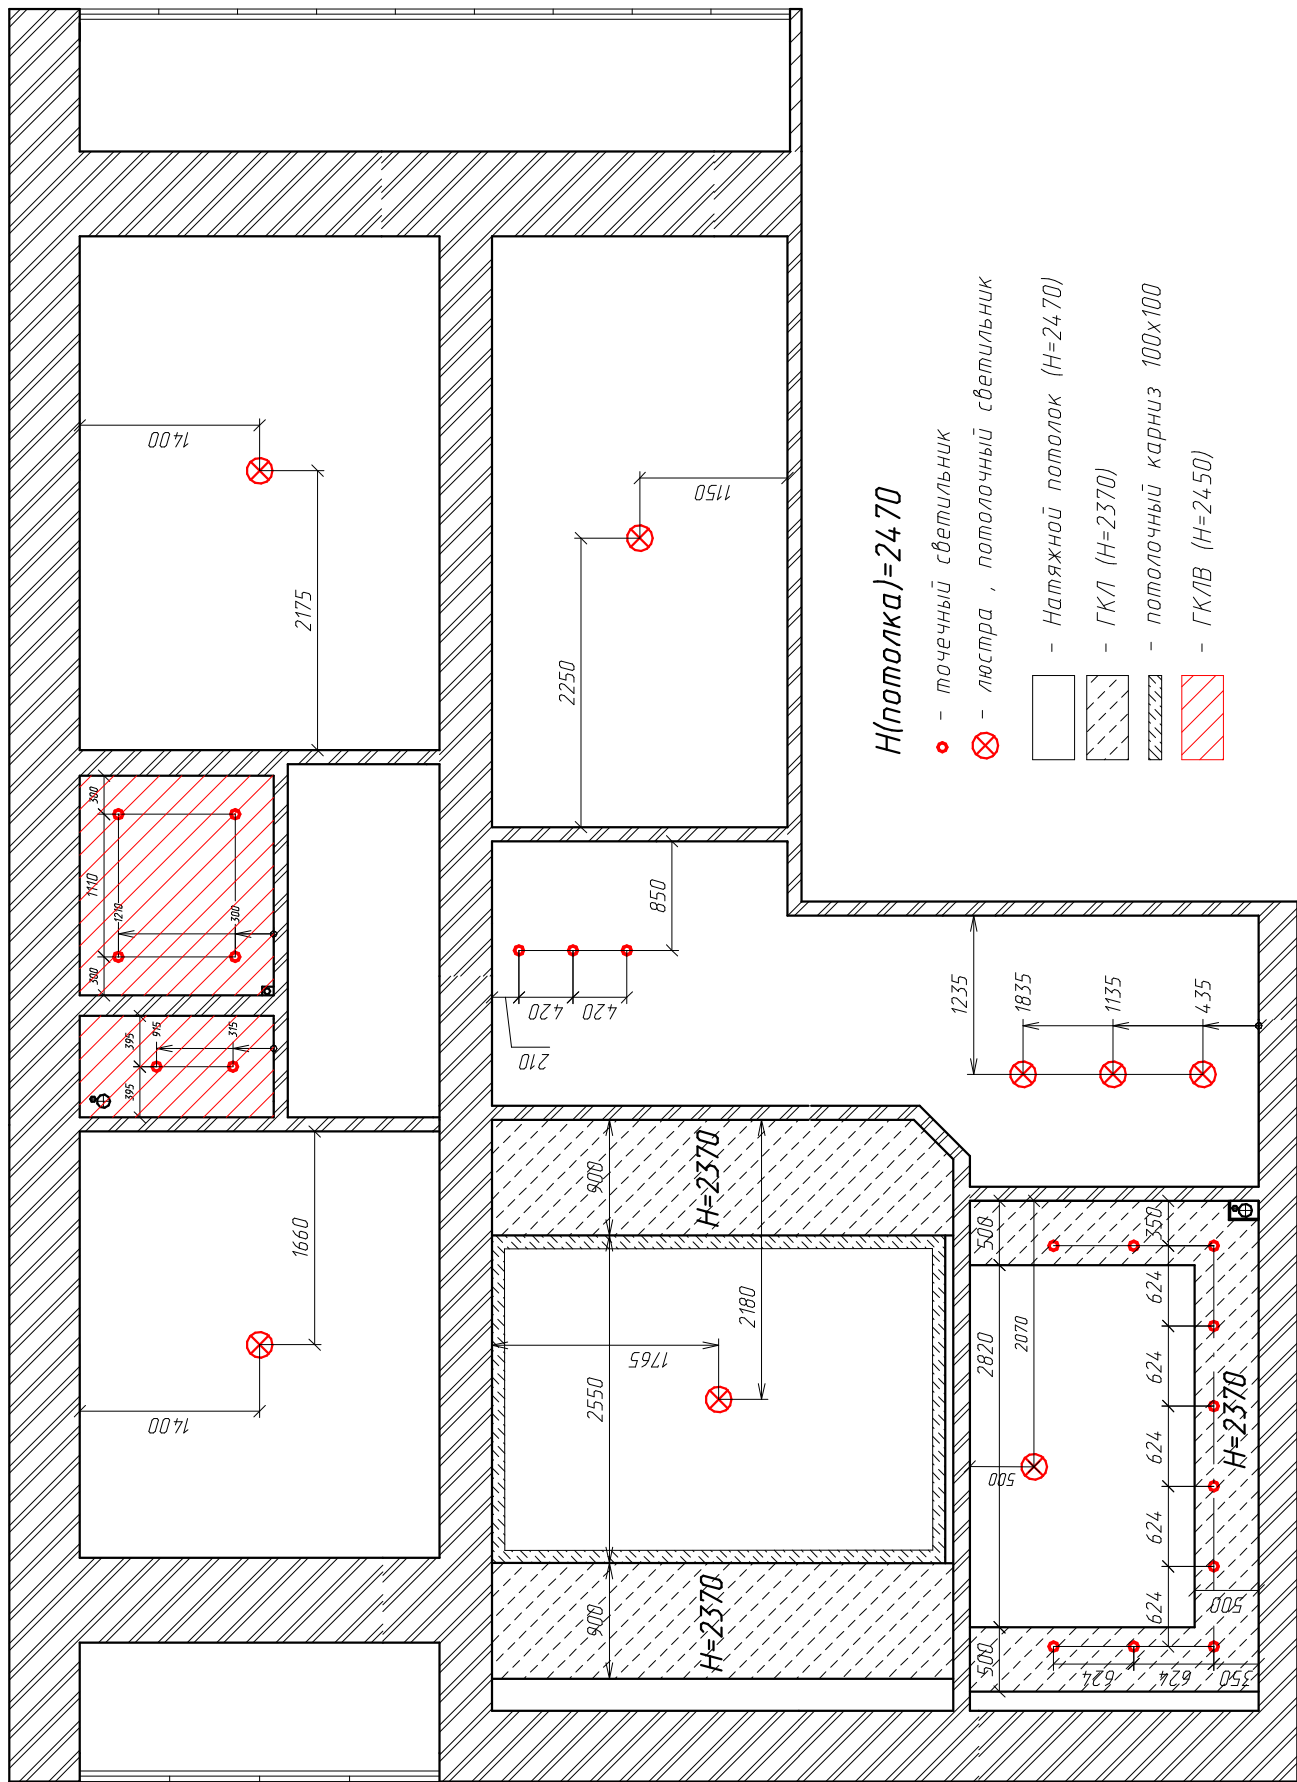

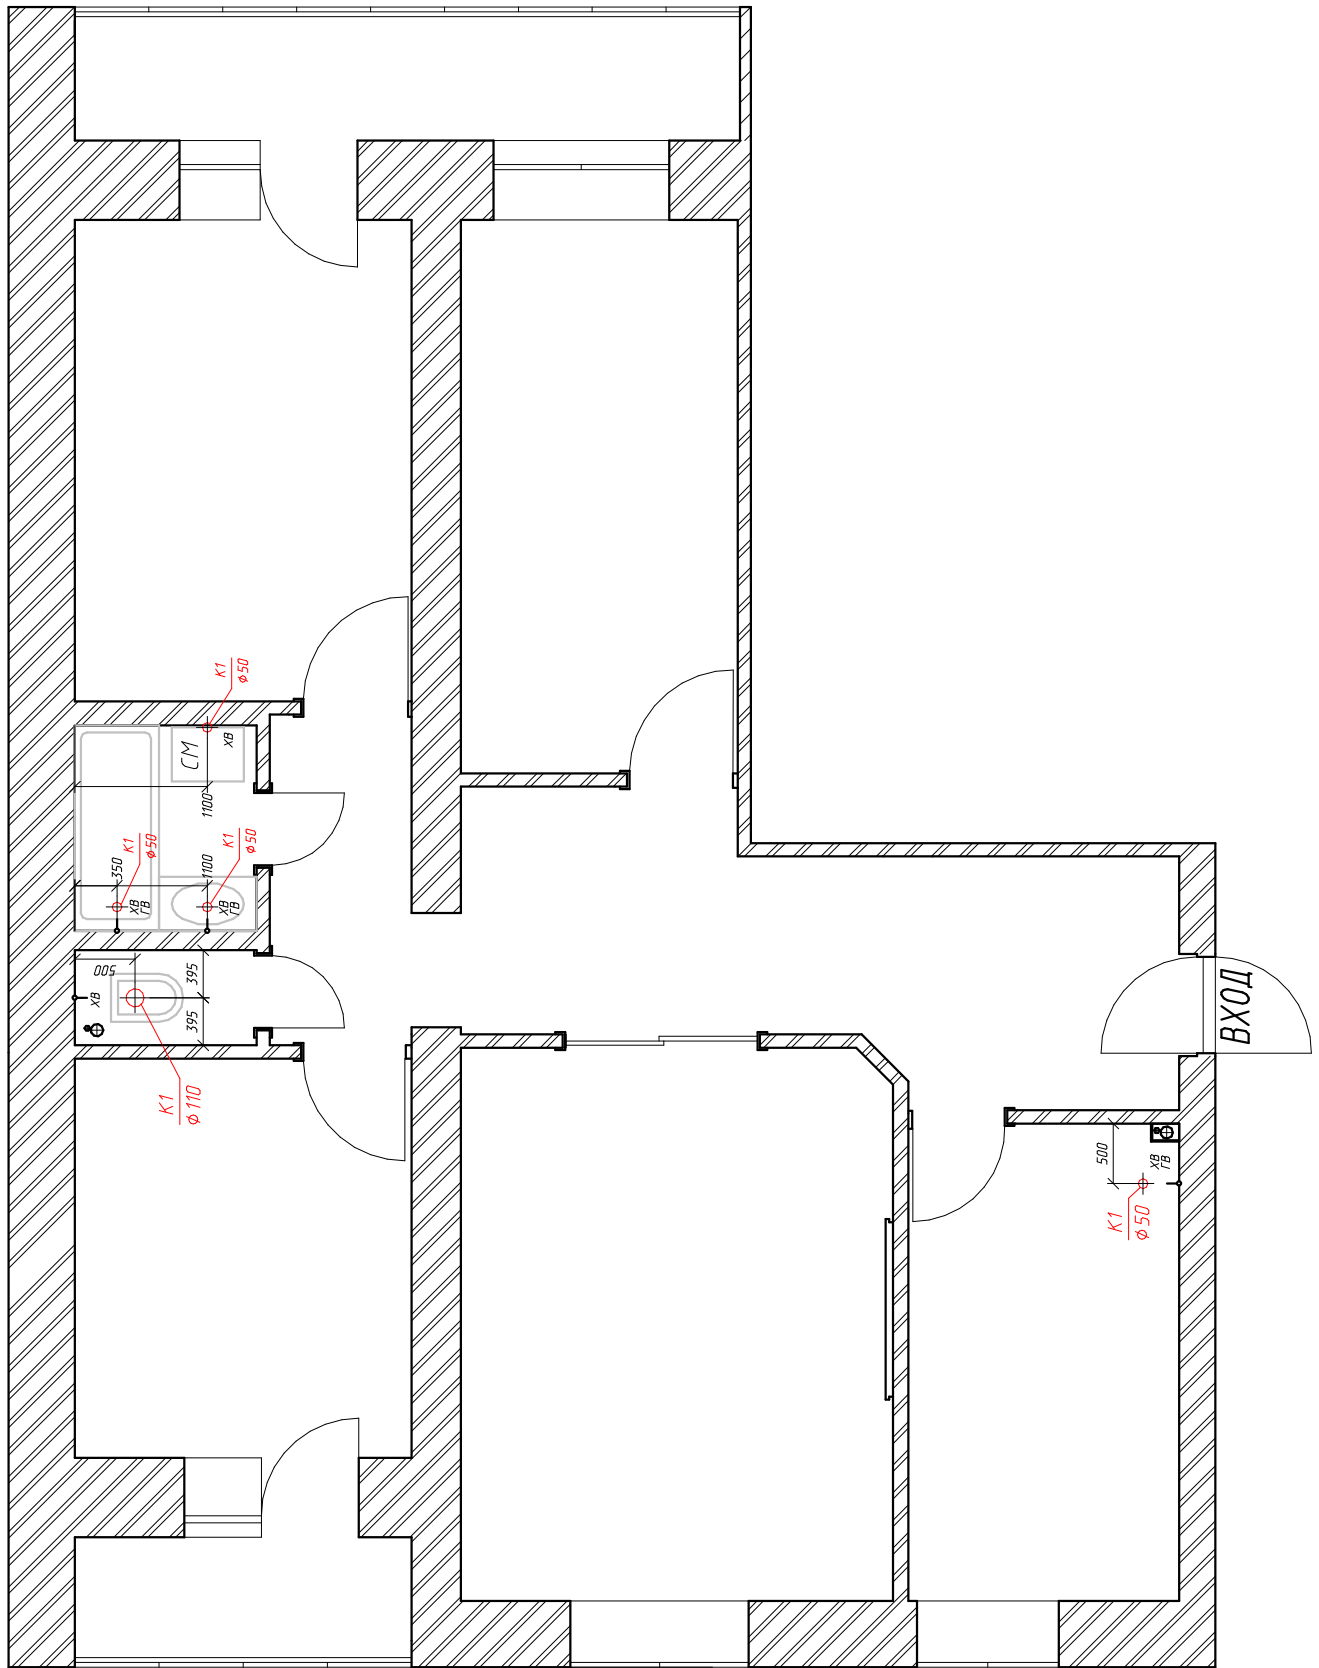


Инв. № подл.	Подп. и дата	Взам. инв. №	Инв. № дубл.	Подп. и дата

Изм	Лист	№ докум.	Подп.	Дата
		Разраб.	Звягинцева А.А.	
		Пров.		
		Н.контр.		
		Утв.		

ДИЗАЙН-ПРОЕКТ 4-Х КОМНАТНОЙ КВАРТИРЫ

План водоснабжения
и канализации

Лит.	Лист	Листов
	12	

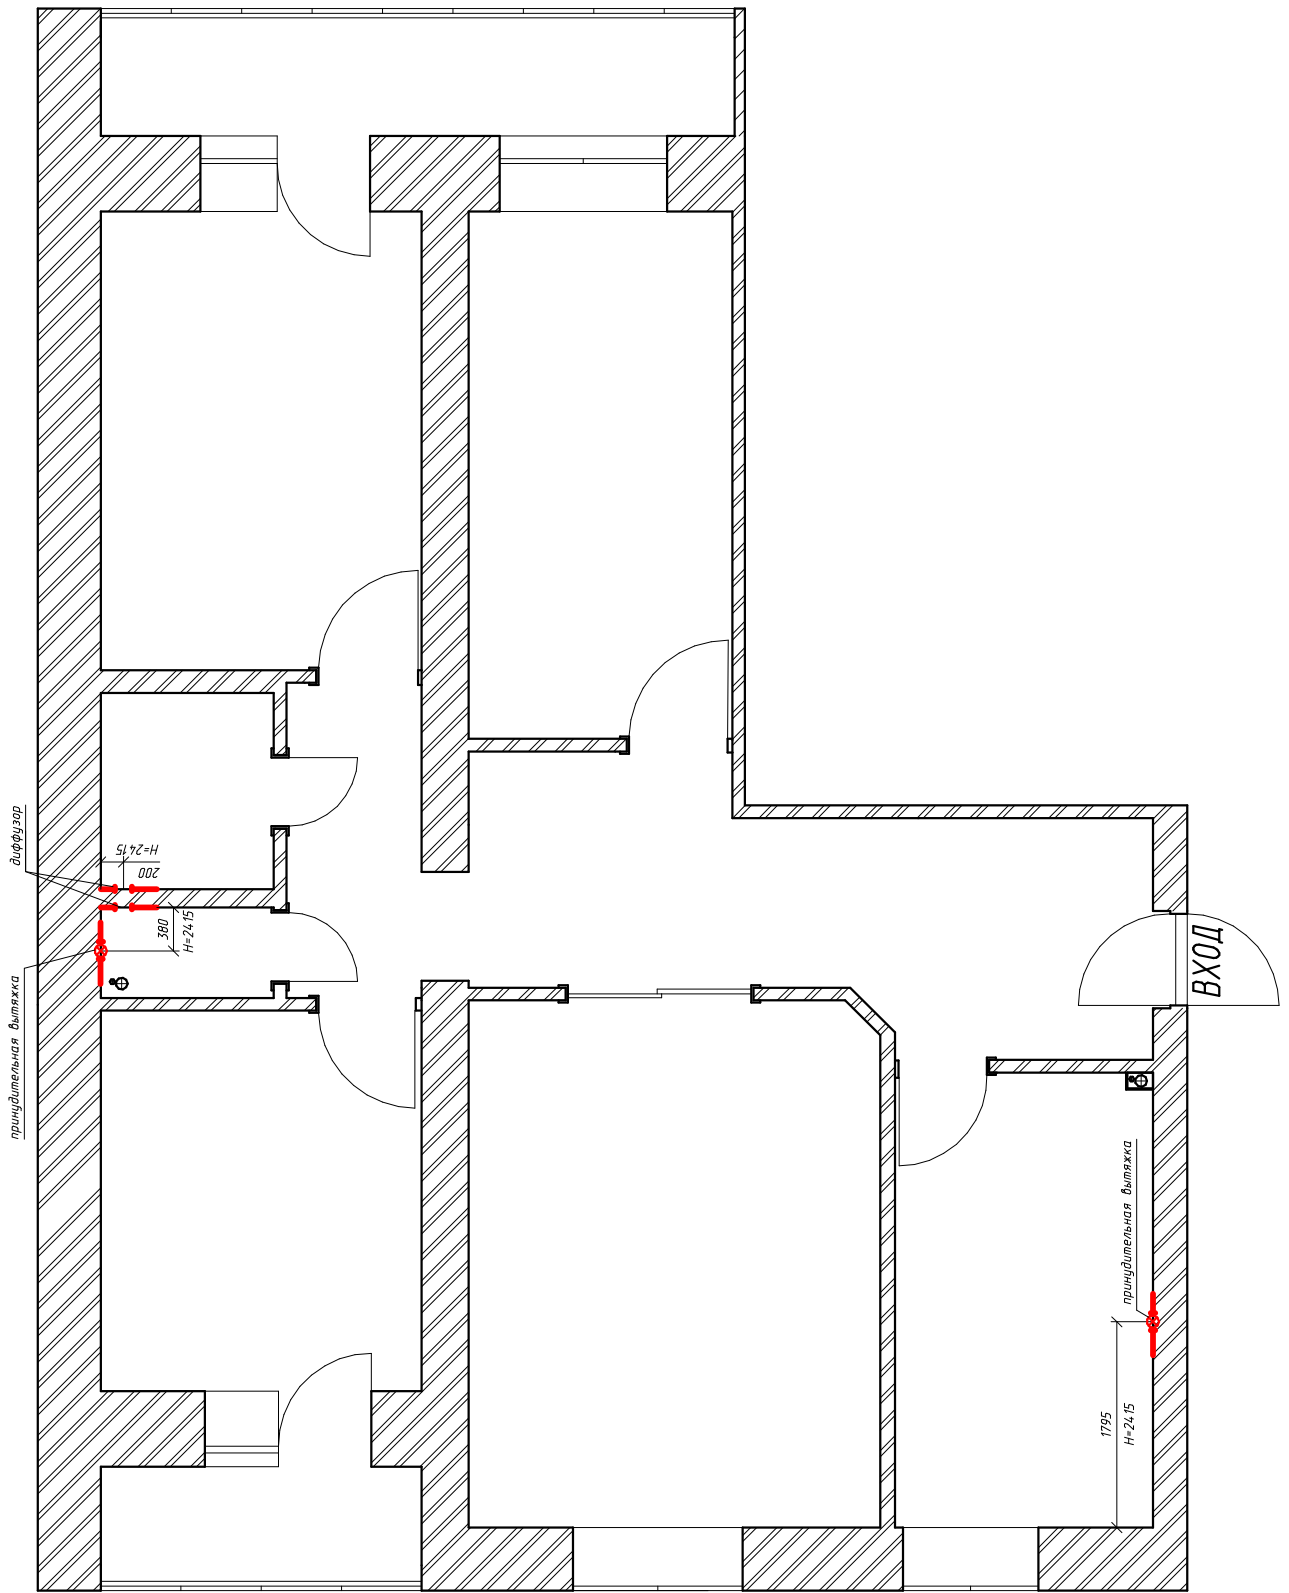


Инв. № подл.	Подп. и дата	Взам. инв. №	Инв. № дубл.	Подп. и дата
	Подп. и дата			

Изм	Лист	№ докум.	Подп.	Дата
Разраб.		Звягинцева А.А.		
Пров.				
Н.контр.				
Утв.				

ДИЗАЙН-ПРОЕКТ 4-Х КОМНАТНОЙ КВАРТИРЫ				
План вытяжных устройств				
Лит.	Лист	Листов		
	13			

Инв. № подл.	Подп. и дата	Взам. инв. №	Инв. № дубл.	Подп. и дата

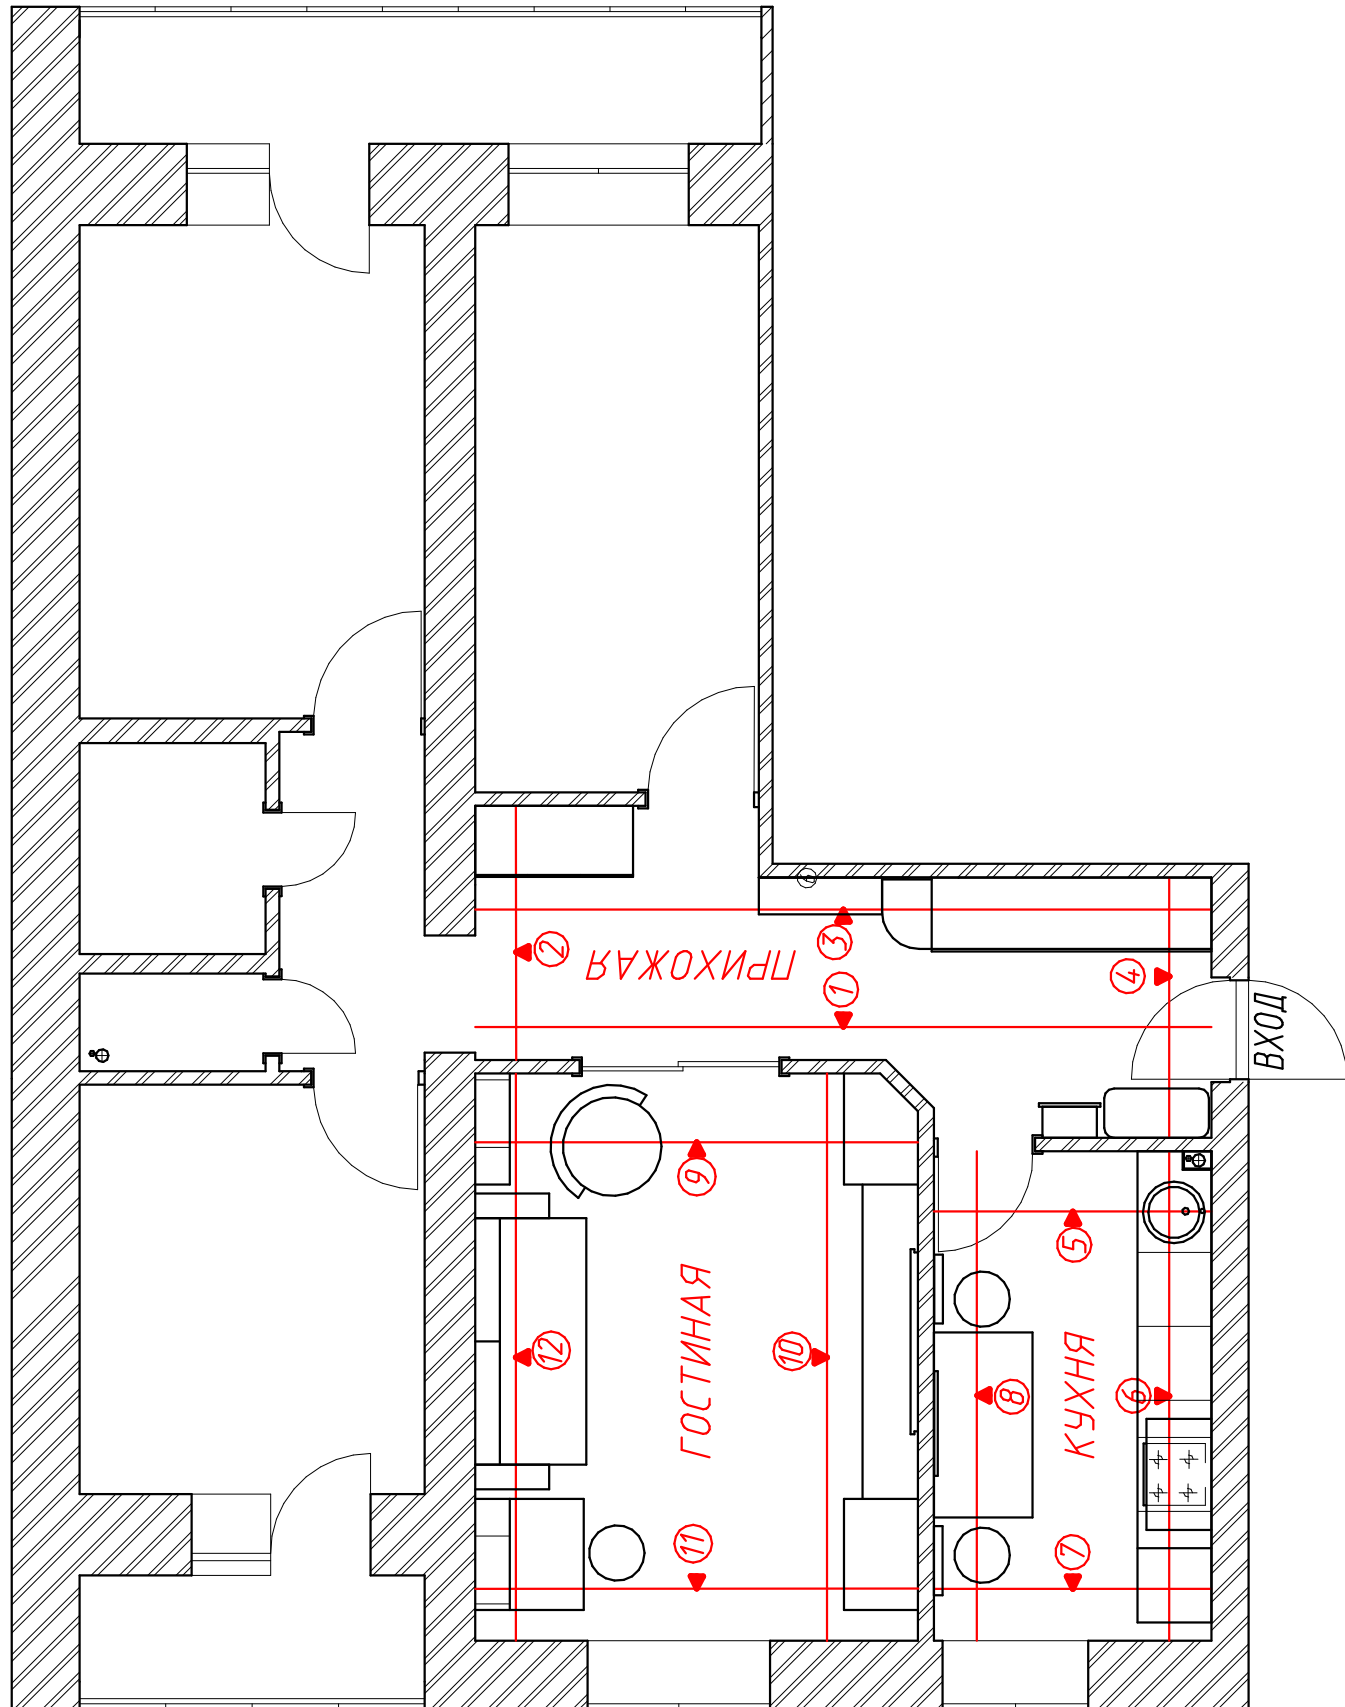

ДИЗАЙН-ПРОЕКТ 4-Х КОМНАТНОЙ КВАРТИРЫ

План разрезов

Изм Лист	№ докум.	Подп.	Дата
Разраб.	Звягинцева А.А.		
Пров.			
Н.контр.			
Утв.			

Лит.	Лист	Листов