


РАЗРЕЗ-4

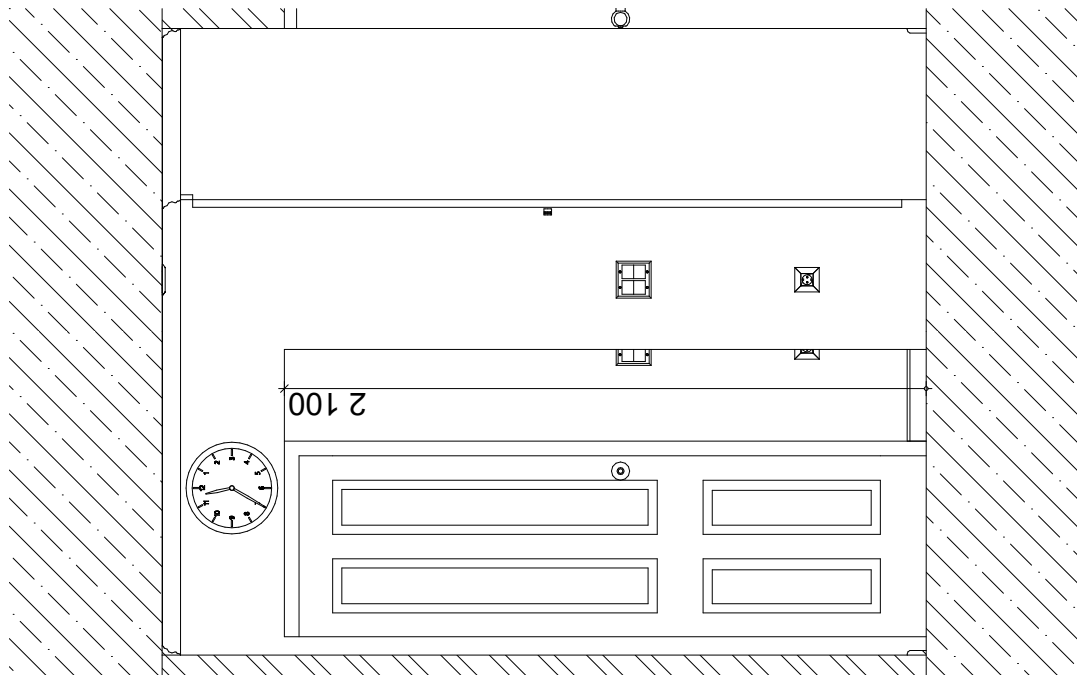

РАЗРЕЗ-2

						Дизайн-проект 4-х комнатной квартиры.		
Изм.	Коп.уч.	Лист	№ док.	Подп.	Дата	Стадия	Лист	Листов
Исполнитель	Звягинцева А.А.							
						Прихожая. Разрез-2, Разрез-4		