



3) Зеркальные панели толщиной 6мм с фацетом по периметру шириной 8мм

Общий вид:

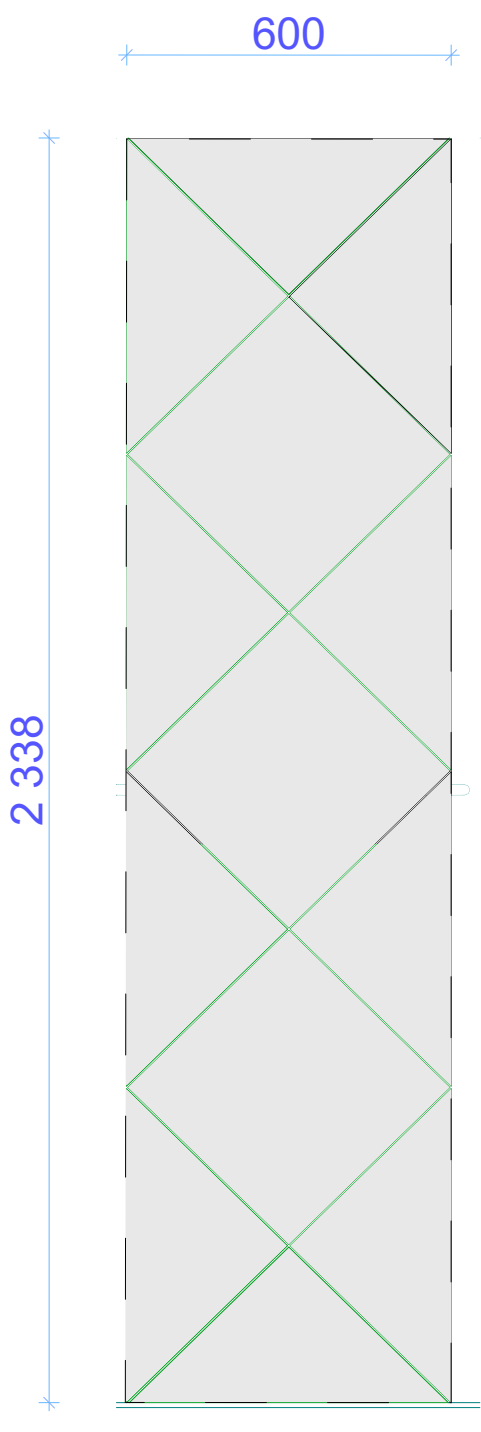

Зазоры между панелями по 3мм

Детали:

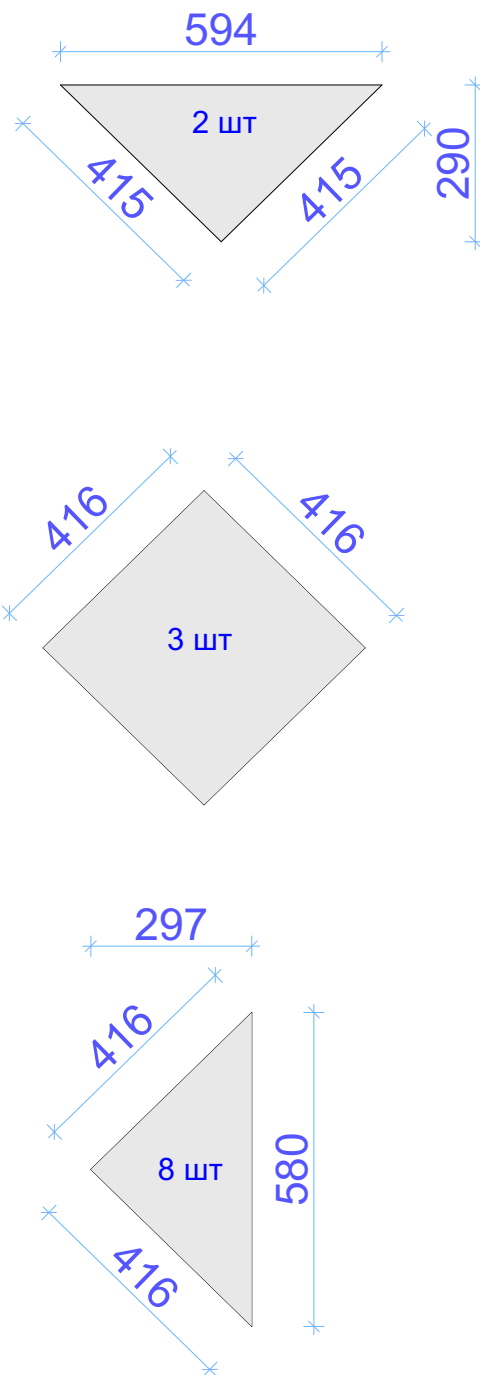

						Дизайн-проект 4-х комнатной квартиры.		
Изм.	Коп.уч.	Лист	Подок.	Подп.	Дата			
Исполнитель	Звягинцева А.А.					Стадия	Лист	Листов
						Экспликация настенных покрытий. Кухня (2)		