


РАЗРЕЗ-7

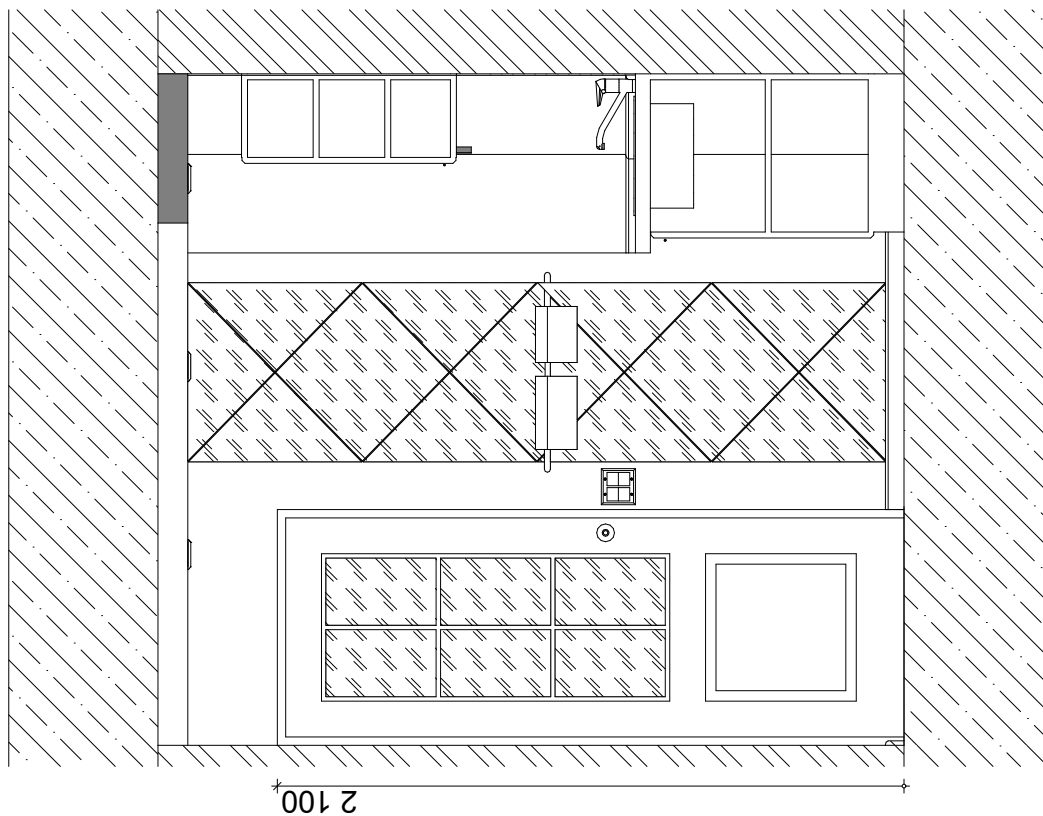

РАЗРЕЗ-5

						<p style="text-align: center;">Дизайн-проект 4-х комнатной квартиры.</p>					
									Изм.	Коп.уч.	Лист
Исполнитель		Звягинцева А.А.				Стадия	Лист	Листов			
						<p style="text-align: center;">Кухня. Разрез-5, Разрез-7</p>					